


VILLE DE GAP  
ARRIVÉ LE  
01 DEC. 2020  
SERVICES TECHNIQUES

Pétitionnaire RD CONCEPT QUARTIER SERRE NIOU 05000 NEFFES	Architecte S de la Rosa architecte DPLG LE PLAN DE VITROLLES 05110 VITROLLES	PROJET LOTISSEMENT DU SERRE - ROMETTE -  PLAN DE TOITURE	27/11/2020	PC 05 a  ECH 1/150
--	---	--	------------	--------------------------

PC 00 506120 P0146

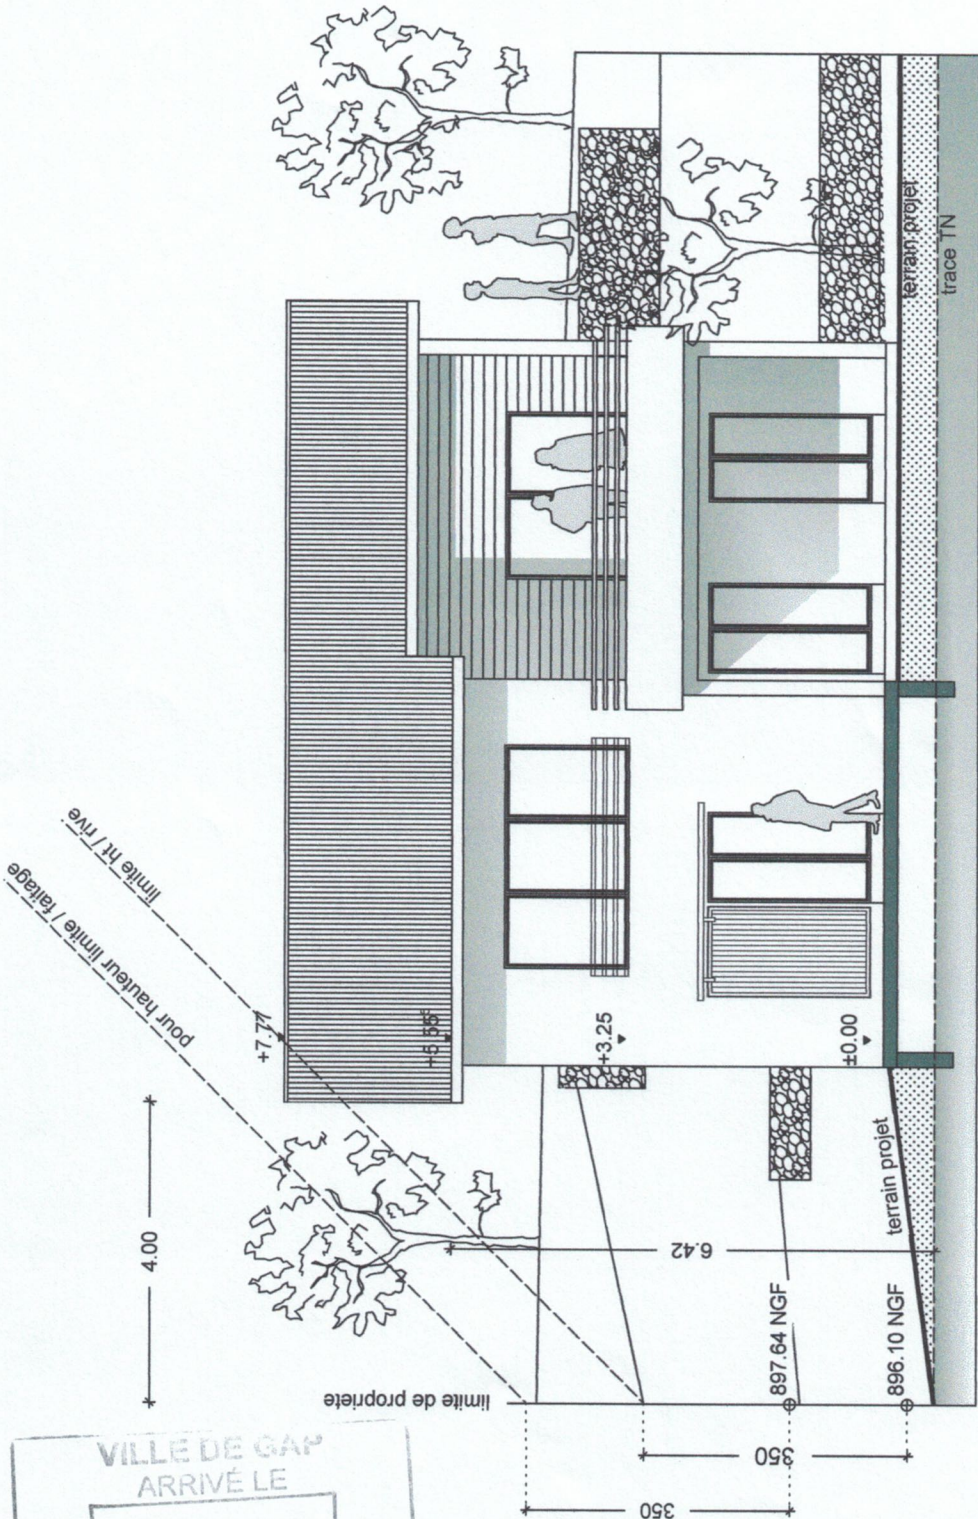


VILLE DE GAP  
ARRIVÉ LE  
01 DEC. 2020  
SERVICES TECHNIQUES

Pétitionnaire RD CONCEPT QUARTIER SERRE NIOU 05000 NEFFES	Architecte S de la Rosa architecte DPLG LE PLAN DE VITROLLES 05110 VITROLLES	PROJET LOTISSEMENT DU SERRE - ROMETTE - FACADE SUD	27/11/2020	PC 05 c ECH 1/100
--	---	---	------------	----------------------

PC 00 506120 00146


*[Handwritten signature]*

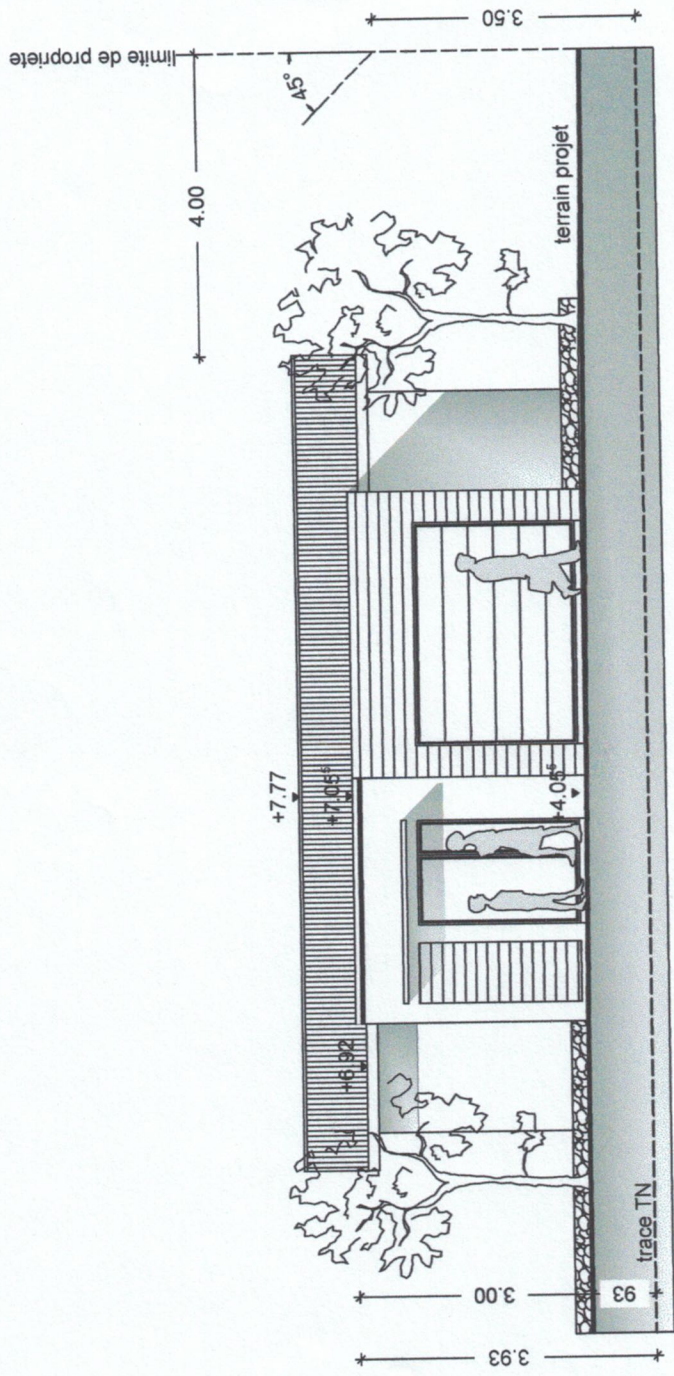


VILLE DE GAP  
ARRIVÉ LE  
01 DEC. 2023  
SERVICES TECHNIQUES

PC 05 b	27/11/2020	PROJET LOTISSEMENT DU SERRE - ROMETTE -	Architecte S de la Rosa architecte DPLG LE PLAN DE VITROLLES 05110 VITROLLES
ECH 1/100	FACADE NORD		Pétitionnaire RD CONCEPT QUARTIER SERRE NIOU 05000 NEFFES

PC00506120 00146

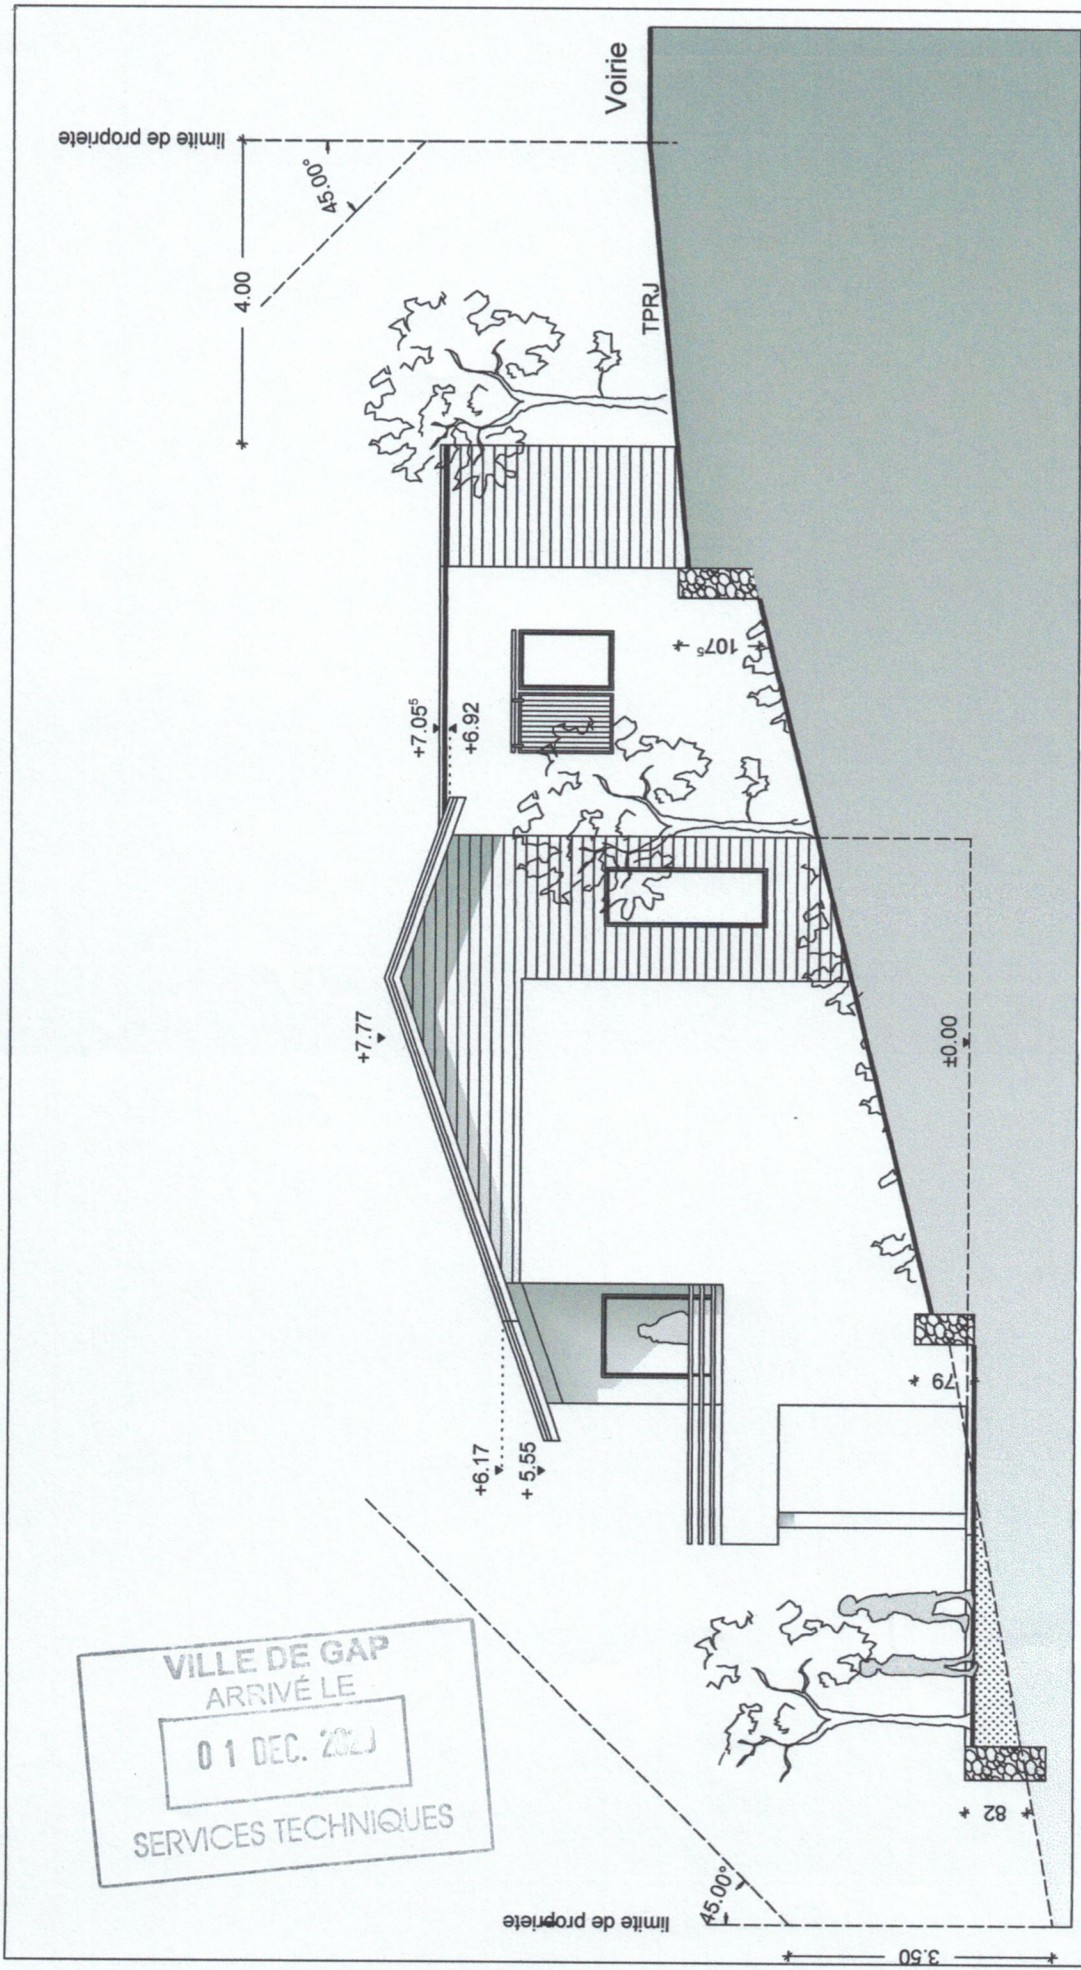

Pétitionnaire RD CONCEPT QUARTIER SERRE NIOU 05000 NEFFES	Architecte S de la Rosa architecte DPLG LE PLAN DE VITROLLES 05110 VITROLLES	27/11/2020 PC 05 d ECH 1/100
PROJET LOTISSEMENT DU SERRE - ROMETTE - FACADE EST		

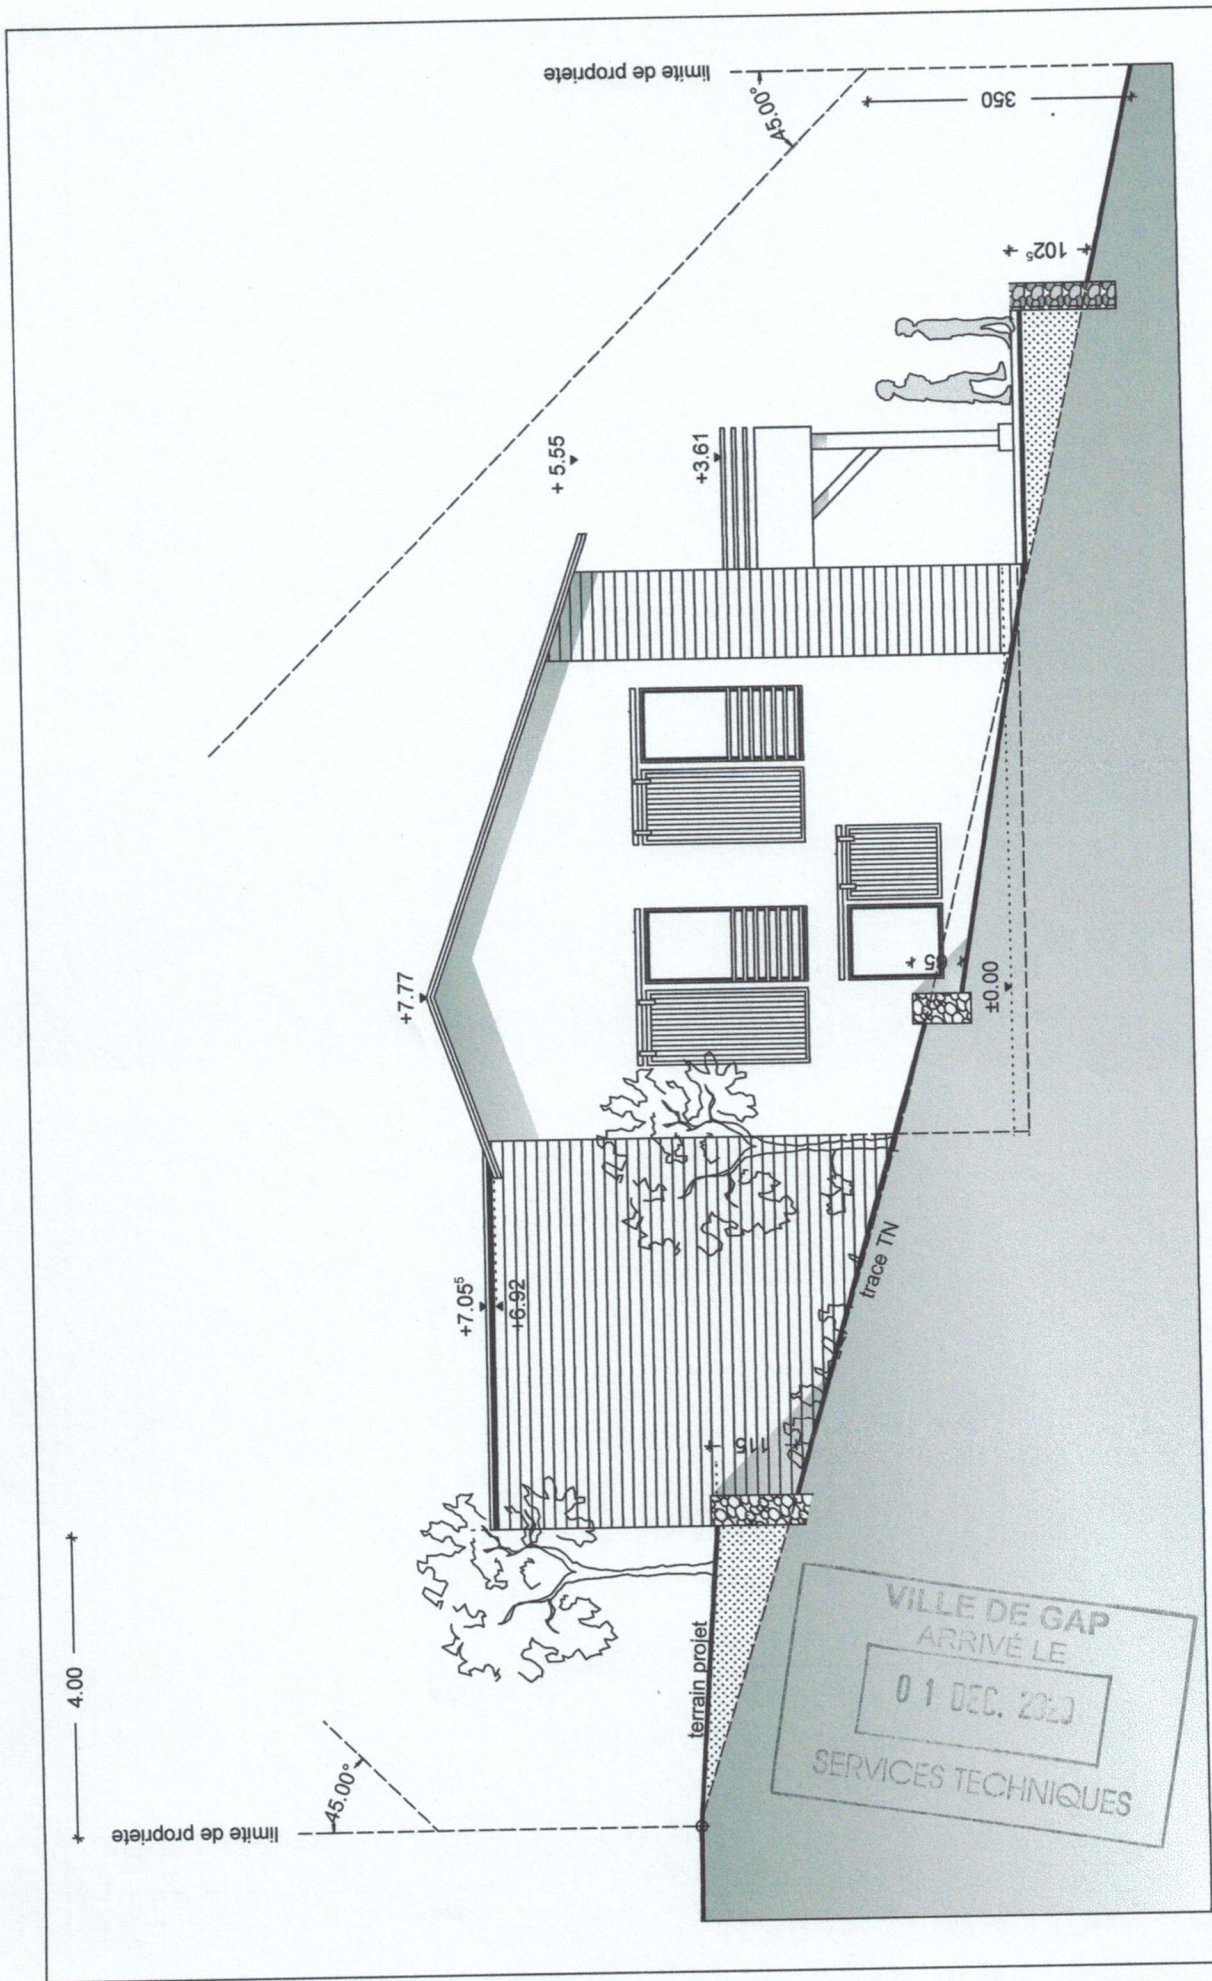

PC 05 e	27/11/2020	PROJET LOTISSEMENT DU SERRE - ROMETTE -	Architecte S de la Rosa architecte DPLG LE PLAN DE VITROLLES 05112 VITROLLES
ECH 1/100	FACADE OUEST	P C 0 0 5 0 8 1 2 0 0 1 4 0 0 1 0 5 1 1 2 0 0 1 0 0 3	Pétitionnaire RD CONCEPT QUARTIER SERRE NIOU 05000 NEFFES
VILLE DE GAP ARRIVÉ LE 01 DEC. 2020 SERVICES TECHNIQUES			05112 VITROLLES